
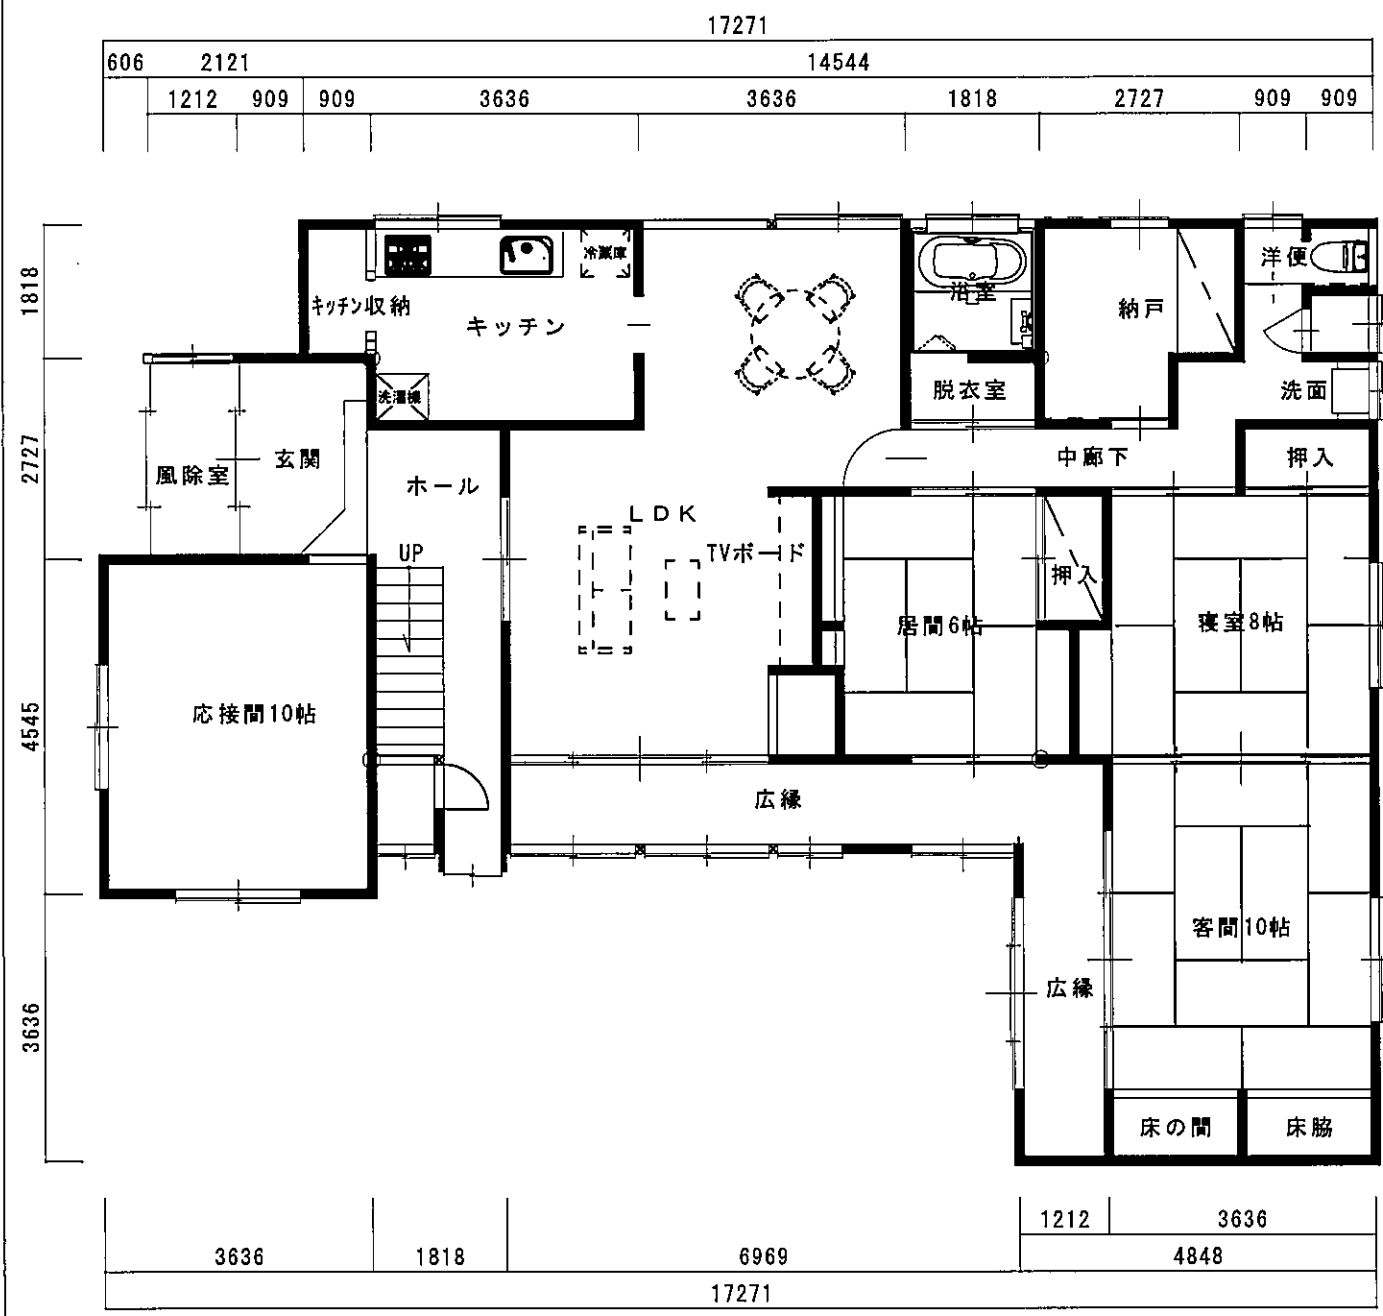



敷地面積	1827.14㎡	(552.71坪)	備考
1階床面積	162.69㎡	(49.22坪)	
2階床面積	49.58㎡	(15.00坪)	
延床面積	212.27㎡	(64.22坪)	

一般社団法人
新潟県建築士会 長岡支部 見附中之島ブロック
Niigata Architect & Building Engineers Associations

物件名称	見附市新潟町1239番地	作成日	20170110	図面番号	
図面名称	1, 2階リフォーム計画平面図	縮尺	1/100	図面番号	A-002

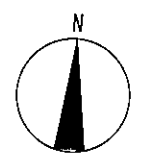

1階平面図 1/100

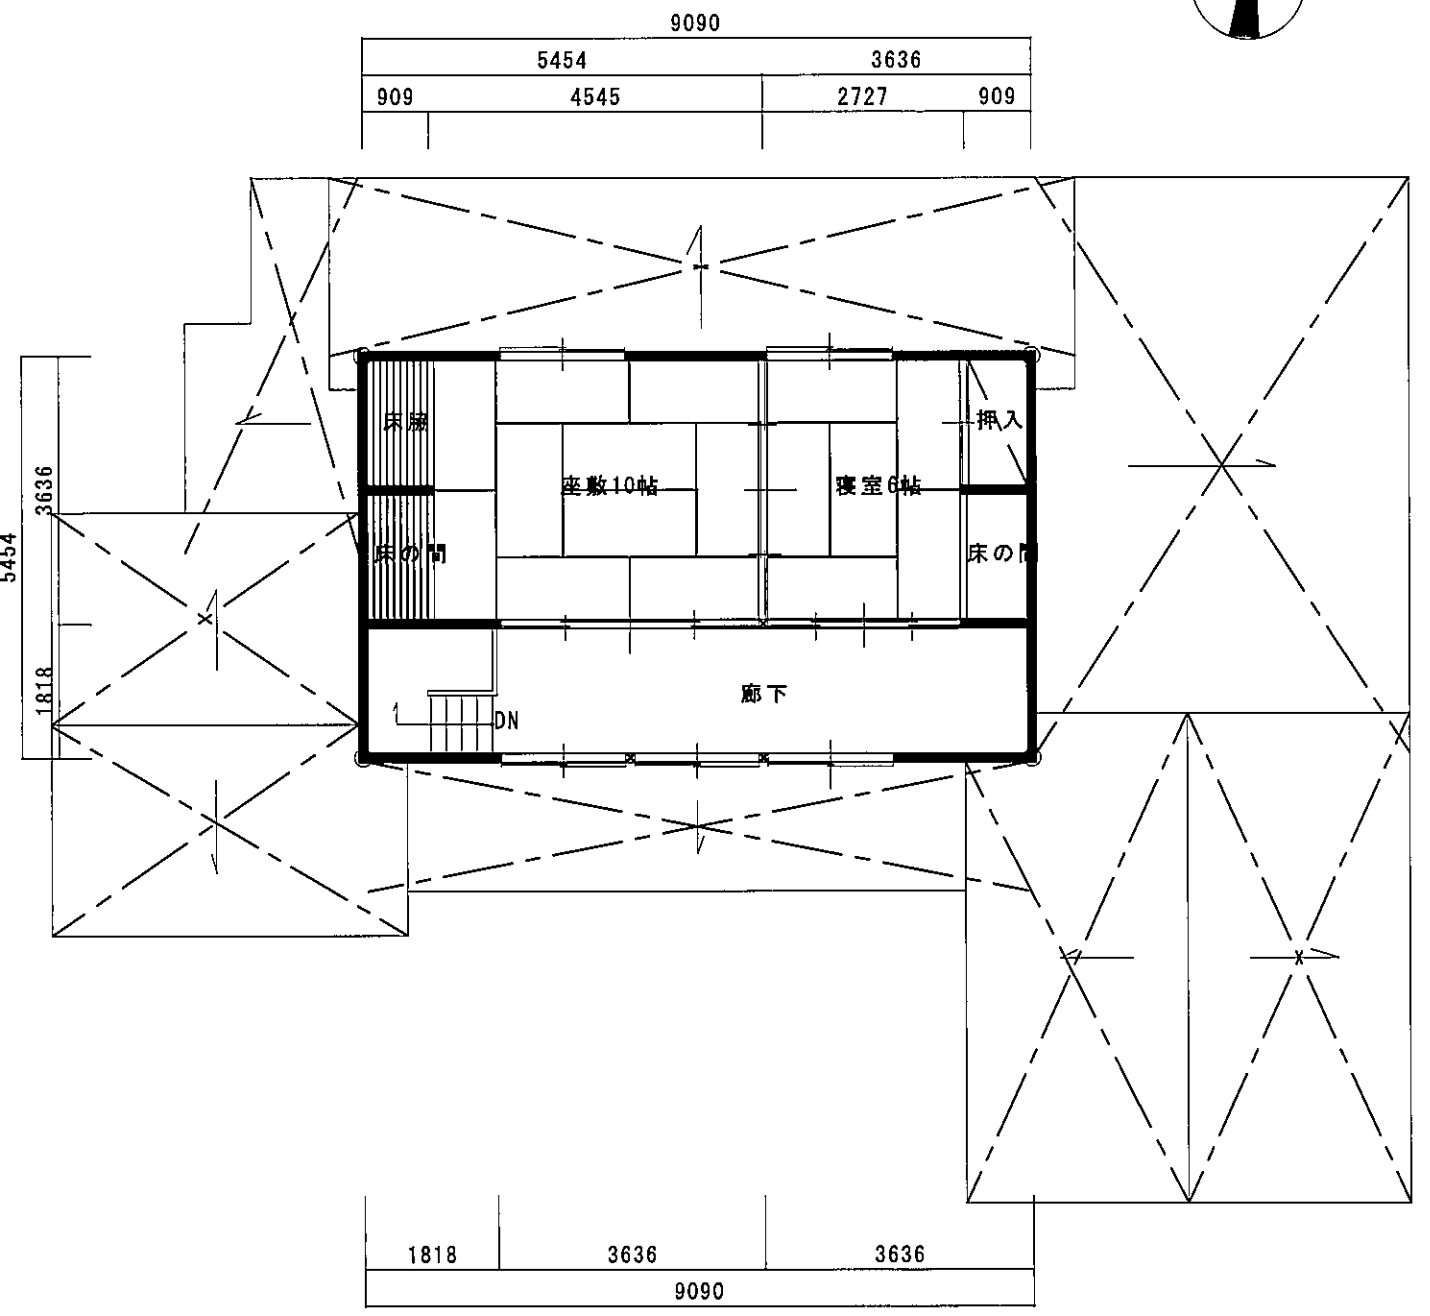

2階平面図 1/100

設計主旨
 建物のLDKと水廻りを中心に改修を行う。各室の内装の仕上げはリニューアルし、快適に居住利用できるようリフォームする。
 現在1階の台所と和室、居室を家族の集まる場として利用できるよう、25帖のLDKに変更、家族の団欒の場として利用する。
 1階水廻り部分、キッチン、バスルーム、トイレ洗面台を新しい機器に入れ替えて内装をリフォームして利用する。
 2階は障子、襖の貼替え、畳の入替りを行いリニューアルする。
 居住者が快適に居住できるよう、リフォームプランを行いました。

敷地面積	1827.14㎡	(552.71坪)	備考
1階床面積	162.69㎡	(49.22坪)	
2階床面積	49.58㎡	(15.00坪)	
延床面積	212.27㎡	(64.22坪)	

一般社団法人
 新潟県建築士会 長岡支部 見附中之島ブロック
 Niigata Architect & Building Engineers Associations

物件名称	見附市新潟町1239番地	作成日	20170110	図面番号	
図面名称	1. 2階リフォーム平面図	縮尺	1/100	図面番号	A-003

