


1階平面図 床面積 84.86㎡ (25.67坪)

特記事項	2003年8月外装・内装水回りのリフォーム工事施工	宅地建物取引業・建築設計事務所・総合建設業 株式会社 山常組 CPM事業部	工事名称 廣井宅譲渡に伴う	作成日 2018.06.01	設計番号	図面番号
			図面名称 1階平面図	縮尺 1:50	設計者名 奥州市新町3丁目7番21号 TEL(0180)62-1104 一級建築士 山田 修司	

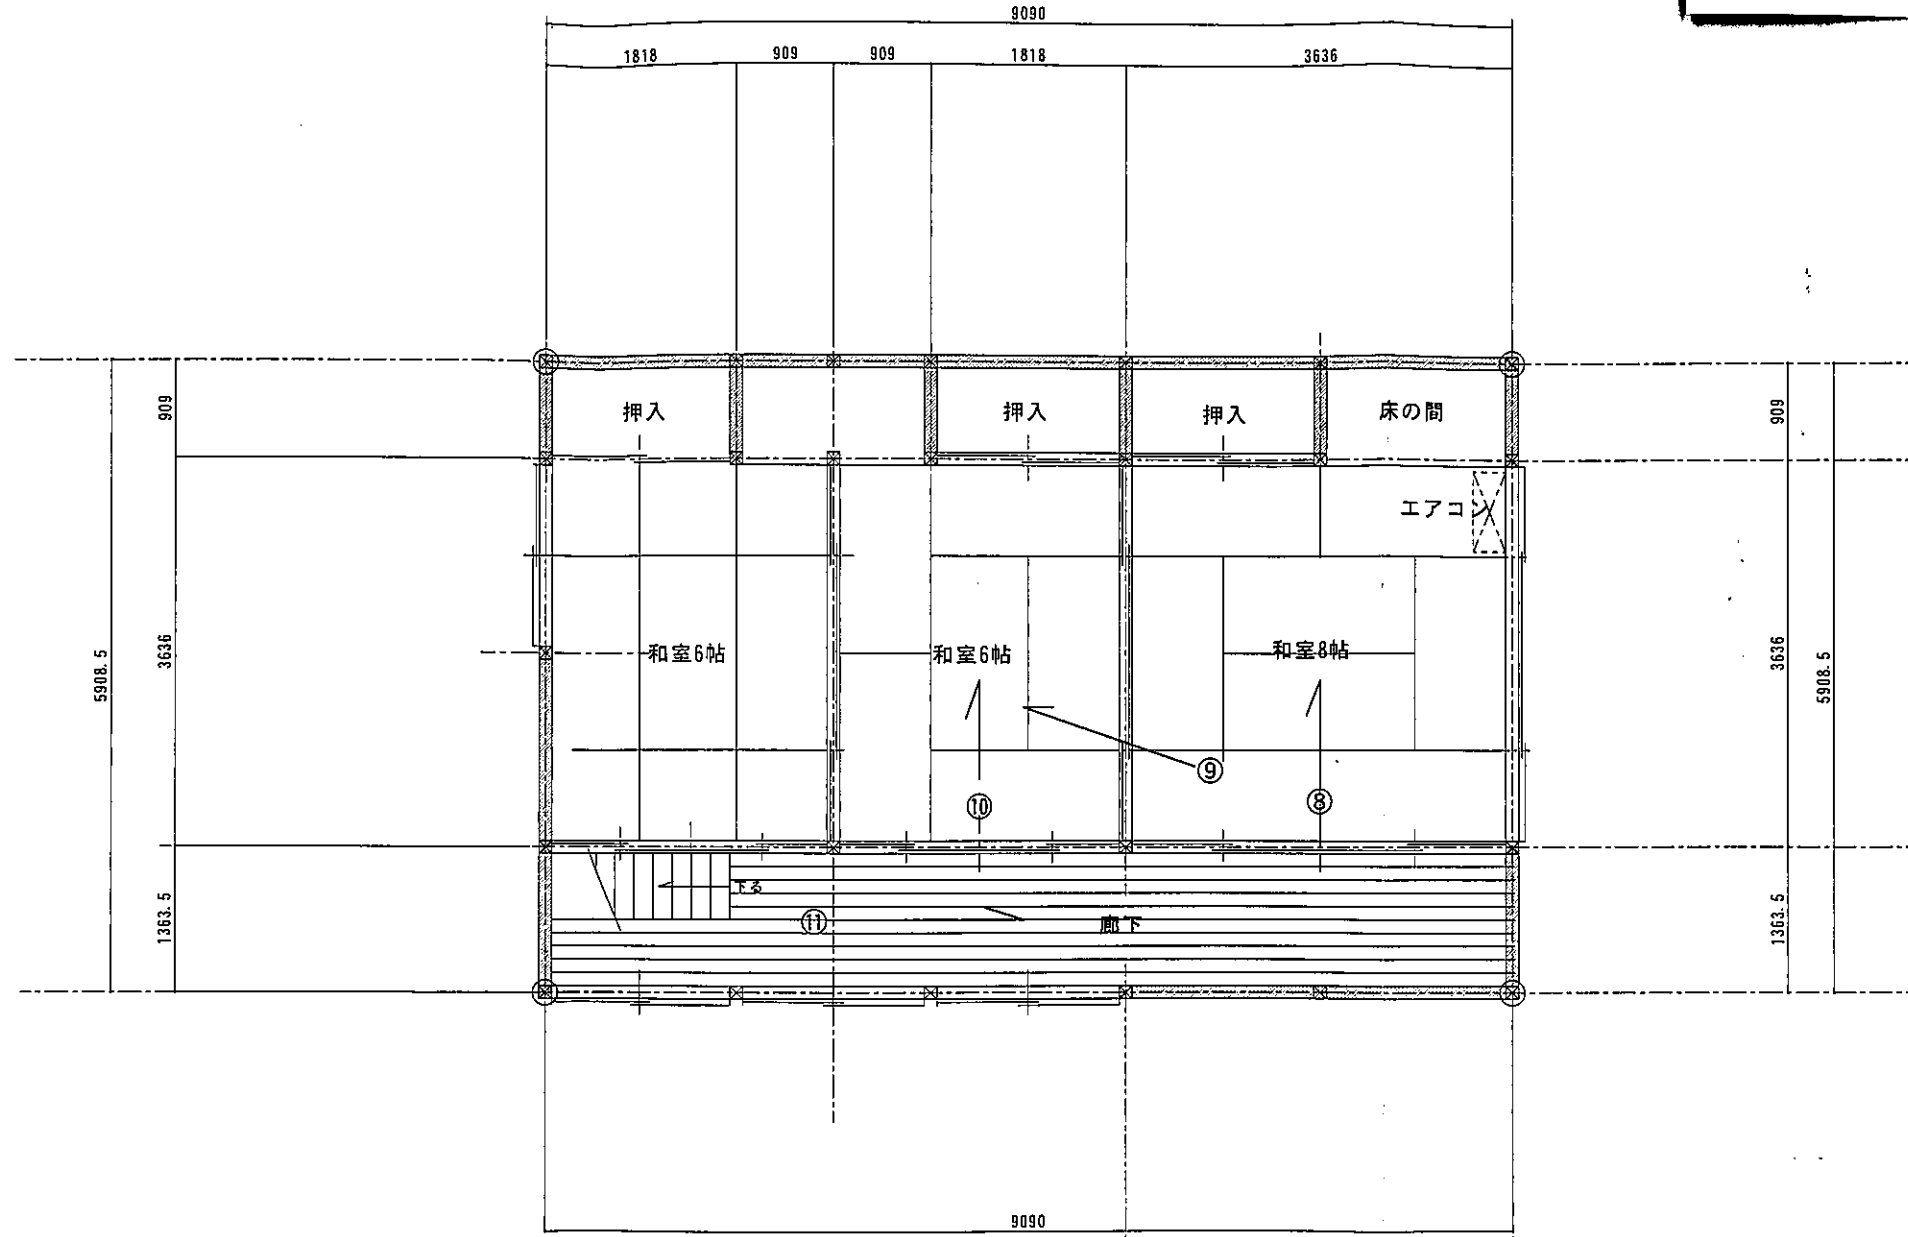

2 階 平 面 図 床面積 53.72㎡ (16.25坪)

事項	宅地建物取引業・建築設計事務所・総合建設業 株式会社 山常組 CPM事業部	工事名称 廣井宅譲渡に伴う	作成日 2018.06.01	設計番号	図面番号
		図面名称 2 階 平 面 図	縮尺 1 : 50	設計者名 奥州市南町3丁目7番21号 TEL:02541-82-1104 一級建築士 山田 権司	