

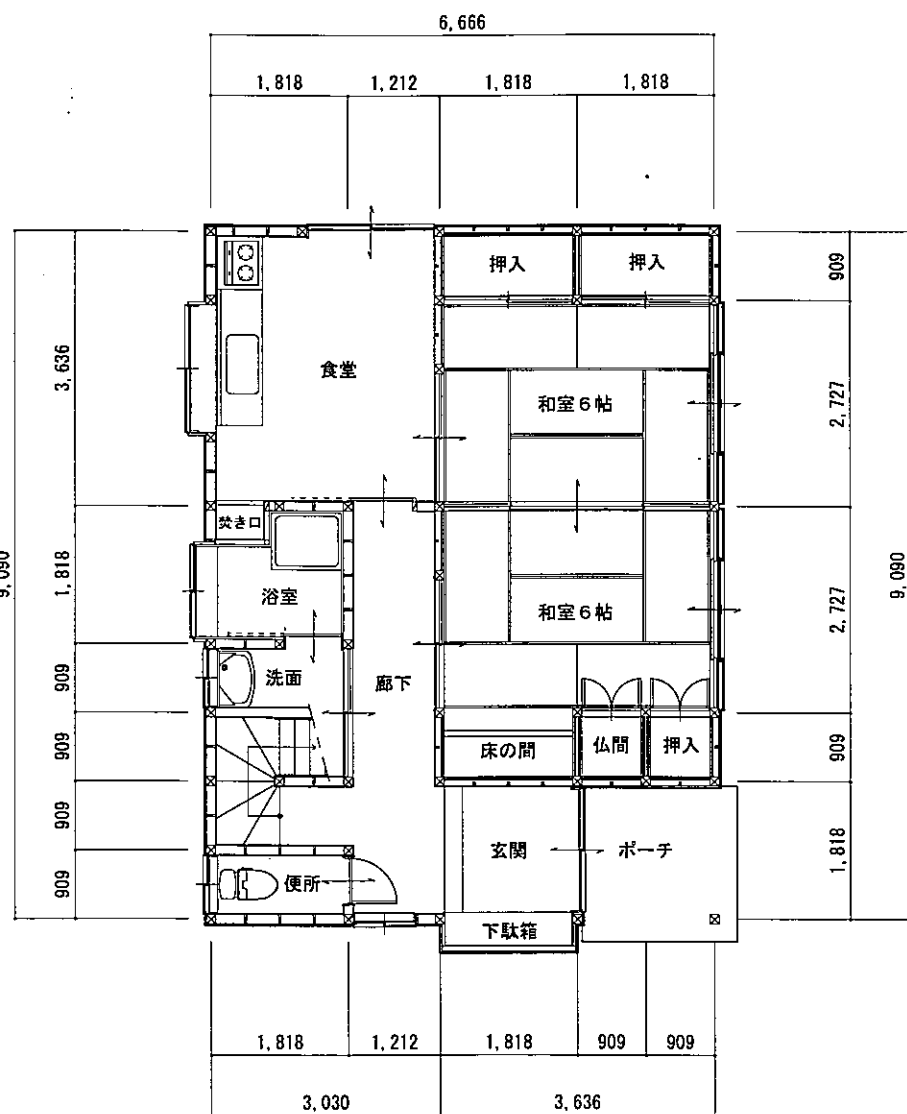


面積表	M ²	坪
敷地面積	332.44	100.56
建築面積	60.59	18.33
延べ床面積	92.55	28.04
1階床面積	57.38	17.36
2階床面積	35.30	10.68

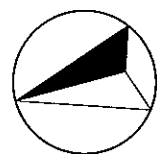


1階平面図

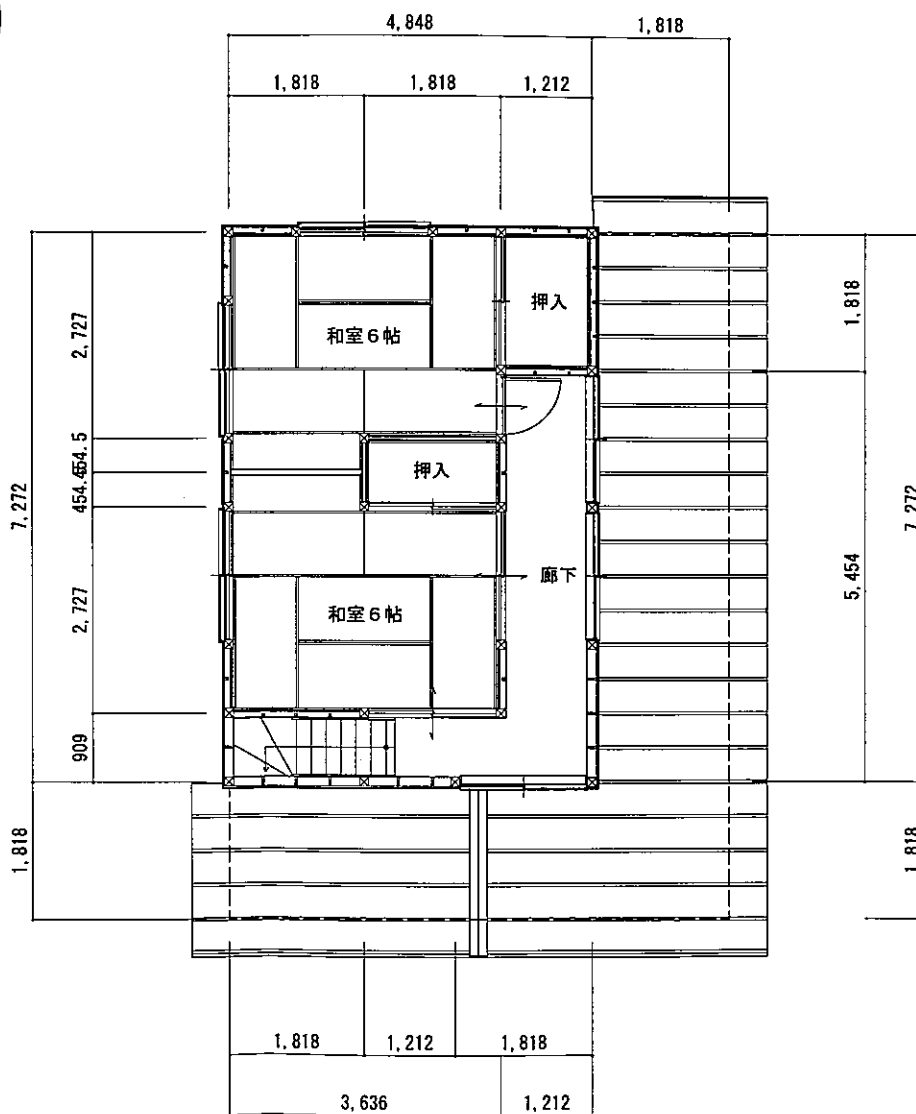

2階平面図

敷地と道路の関係図 S=1/300

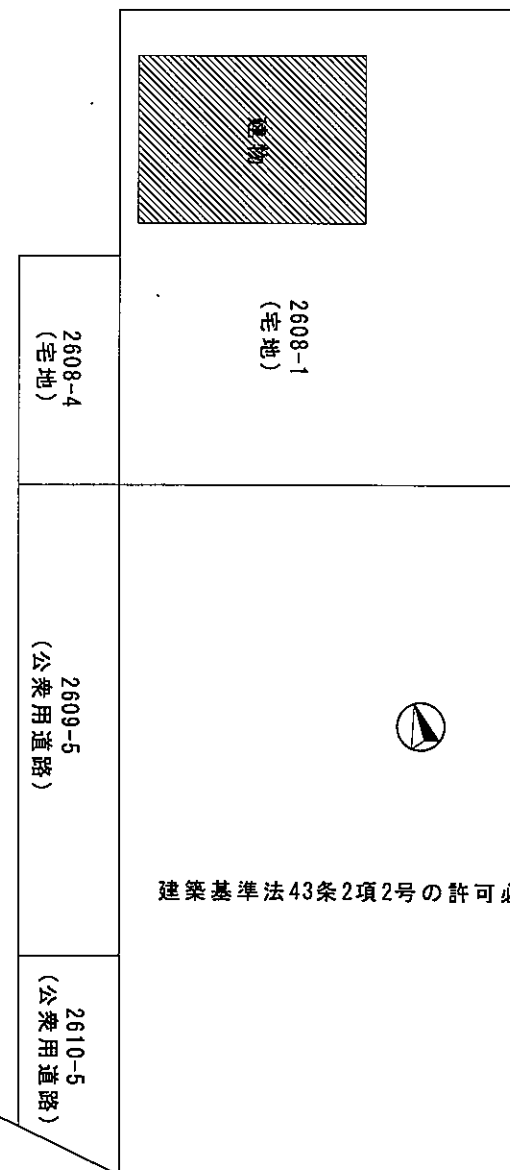

工事名 本所1丁目2608-1空家バンク登録
図面名称 平面図

図面番号
縮尺 S=1/100
作成日 2021.12.04

小出建設株式会社
KOIDE KOIDE CONSTRUCTION ARCHITECTURAL OFFICE CO.Ltd.

本社 見附市新町3丁目3番10号 TEL 0258-62-2261
長岡支店 長岡市四郎丸4丁目10番26号 TEL 0258-33-3118

設計担当者
一級建築士登録 第168603号 小出 和則

捺印