
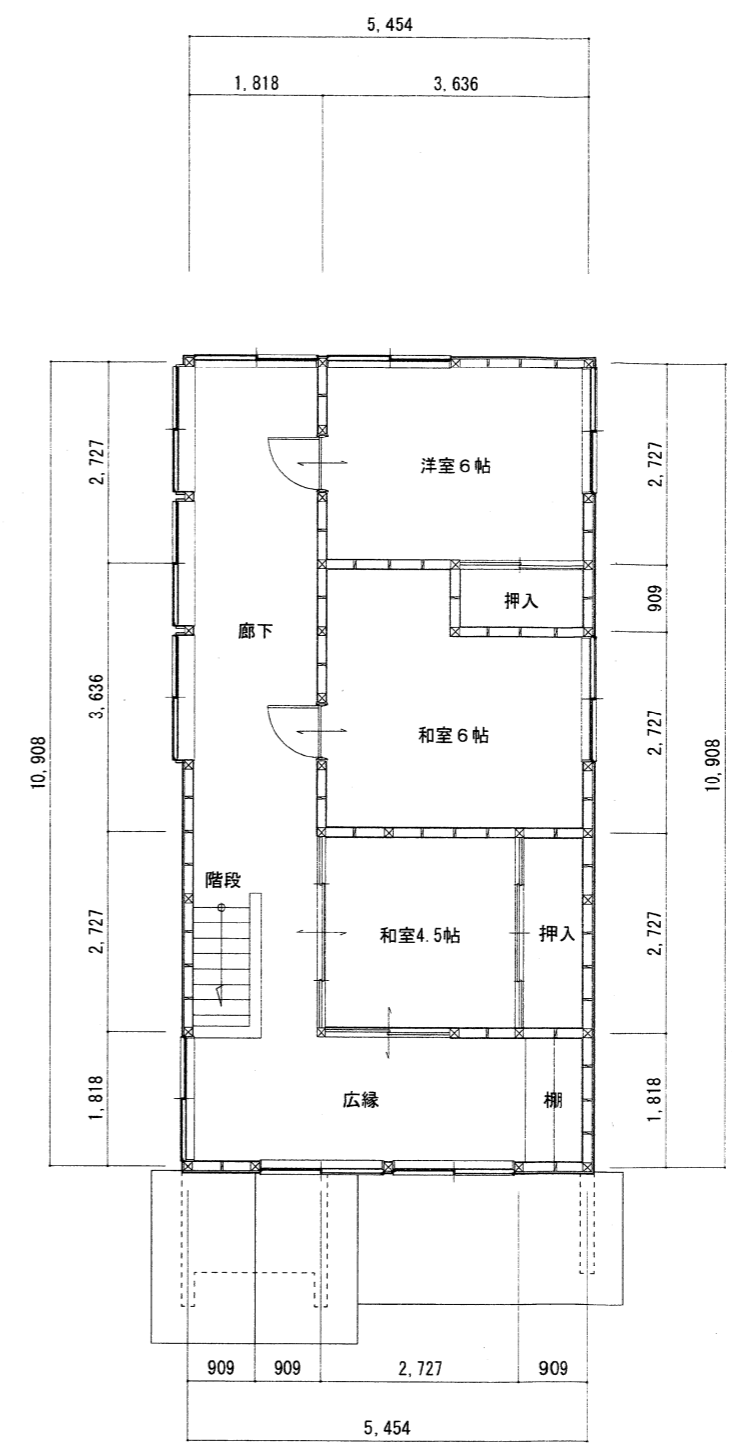


1階平面図

前面道路幅員5.0m

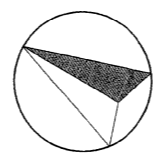

2階平面図

敷地面積は登記簿による。( )内は実測面積

面積表	M <sup>2</sup>	坪
敷地面積	135.99	(128.60㎡)
建築面積	67.76	
延べ床面積	114.91	34.75
1階床面積	61.97	18.75
2階床面積	52.94	16.00

工事名 本町3丁目12-4 空家調査  
 図面名称 現況平面図

図面番号  
 縮尺 S=1/100  
 作成日 2023. 06. 29

**小出建設株式会社**  
 KOIDE CONSTRUCTION ARCHITECTURAL OFFICE CO.LTD.

本社 見附市新町3丁目3番10号 TEL 0258-62-2261  
 長岡支店 長岡市四郎丸4丁目10番26号 TEL 0258-33-3118

設計担当者 一級建築士登録 第168603号 小出 和則  
 検印