


1階 平面図

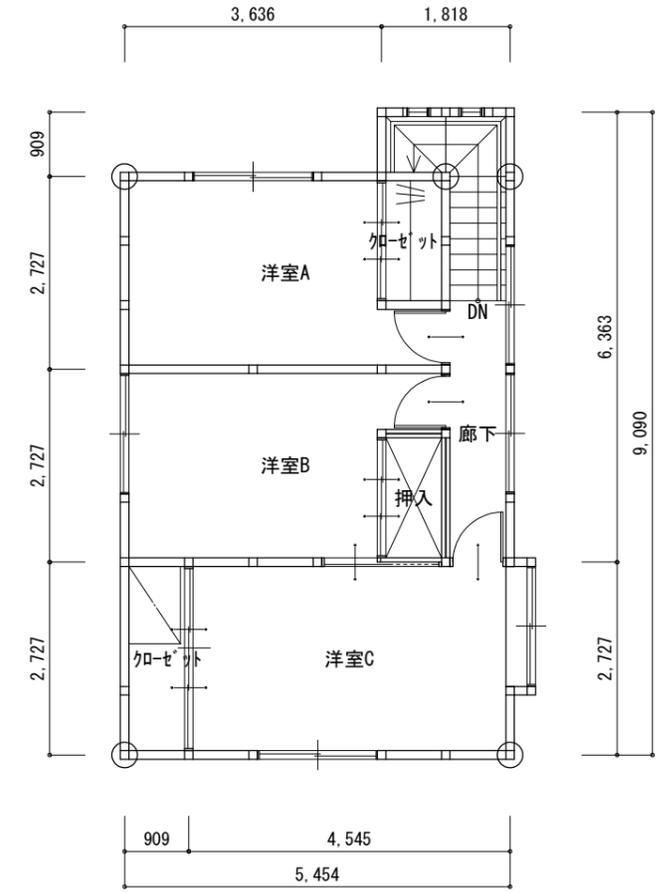

2階 平面図

南本町中古住宅	 富川建設株式会社 新潟県見附市杉澤町3532	管理者	設計者	担当者	図面名 平面図	図面NO 1
		日付	日付	日付		縮尺 1/100
備考	デザインプラザ / 新潟県見附市新町2-6-38 TEL 0258-63-5200 FAX 0258-62-3580					