



1階 平面図 S:1/100

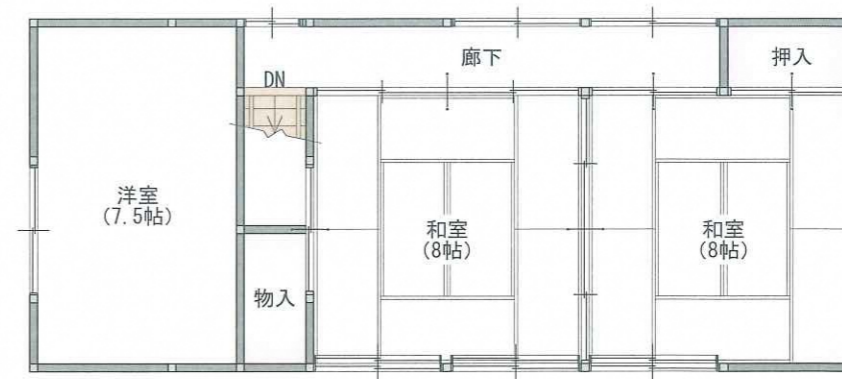

2階 平面図 S:1/100

物件名  
**平井邸**

図面名称  
**平面図**

桧造建築, 鉄骨建築, 新築, 増築, 設計, 施工 信頼された技術で安心快適クボタホーム  
 **有限会社 久保田工業**  
**クボタ設計事務所** TEL 0258-62-7121  
 見附市市野坪町1204番地4 FAX 0258-62-7123

縮尺  
1/100

設計者氏名  
管理建築士 2級建築士  
久保田 新一  
 作成日  
2024/11/06