



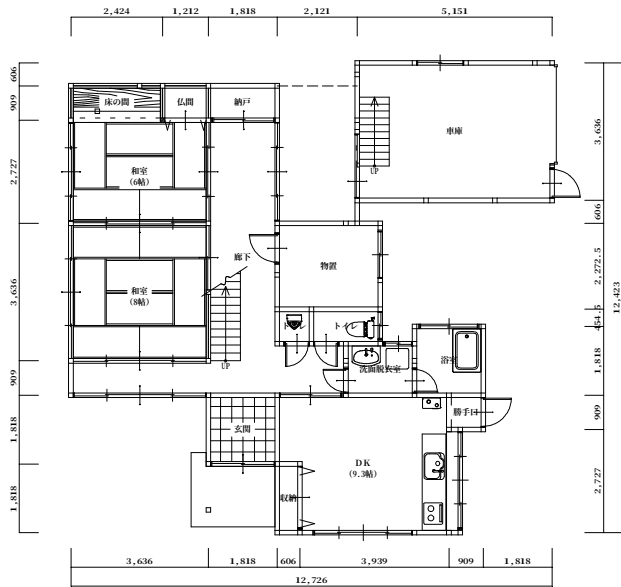

1階 平面図

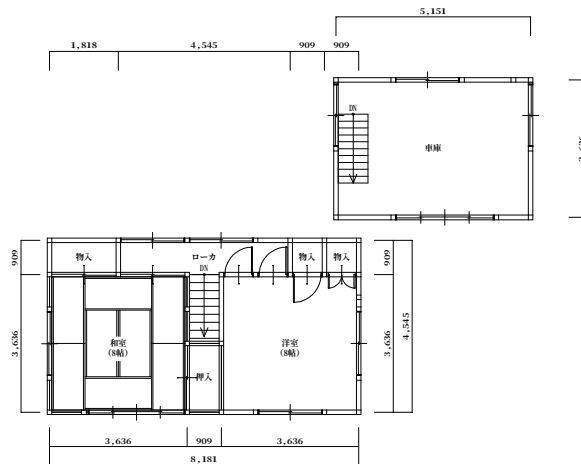

2階 平面図

工事名	清野様売住宅	富川建設株式会社 新潟県見附市杉澤町3532	管理者	設計者	担当者	図面名	平面図	図面NO	1
備考		デザインプラザ新潟県見附市新町2-6-38 TEL 0258-63-5200 FAX 0258-62-3580	日付	日付	日付 2024.11.26.	縮尺	1/100	見積NO	